



Entréplan

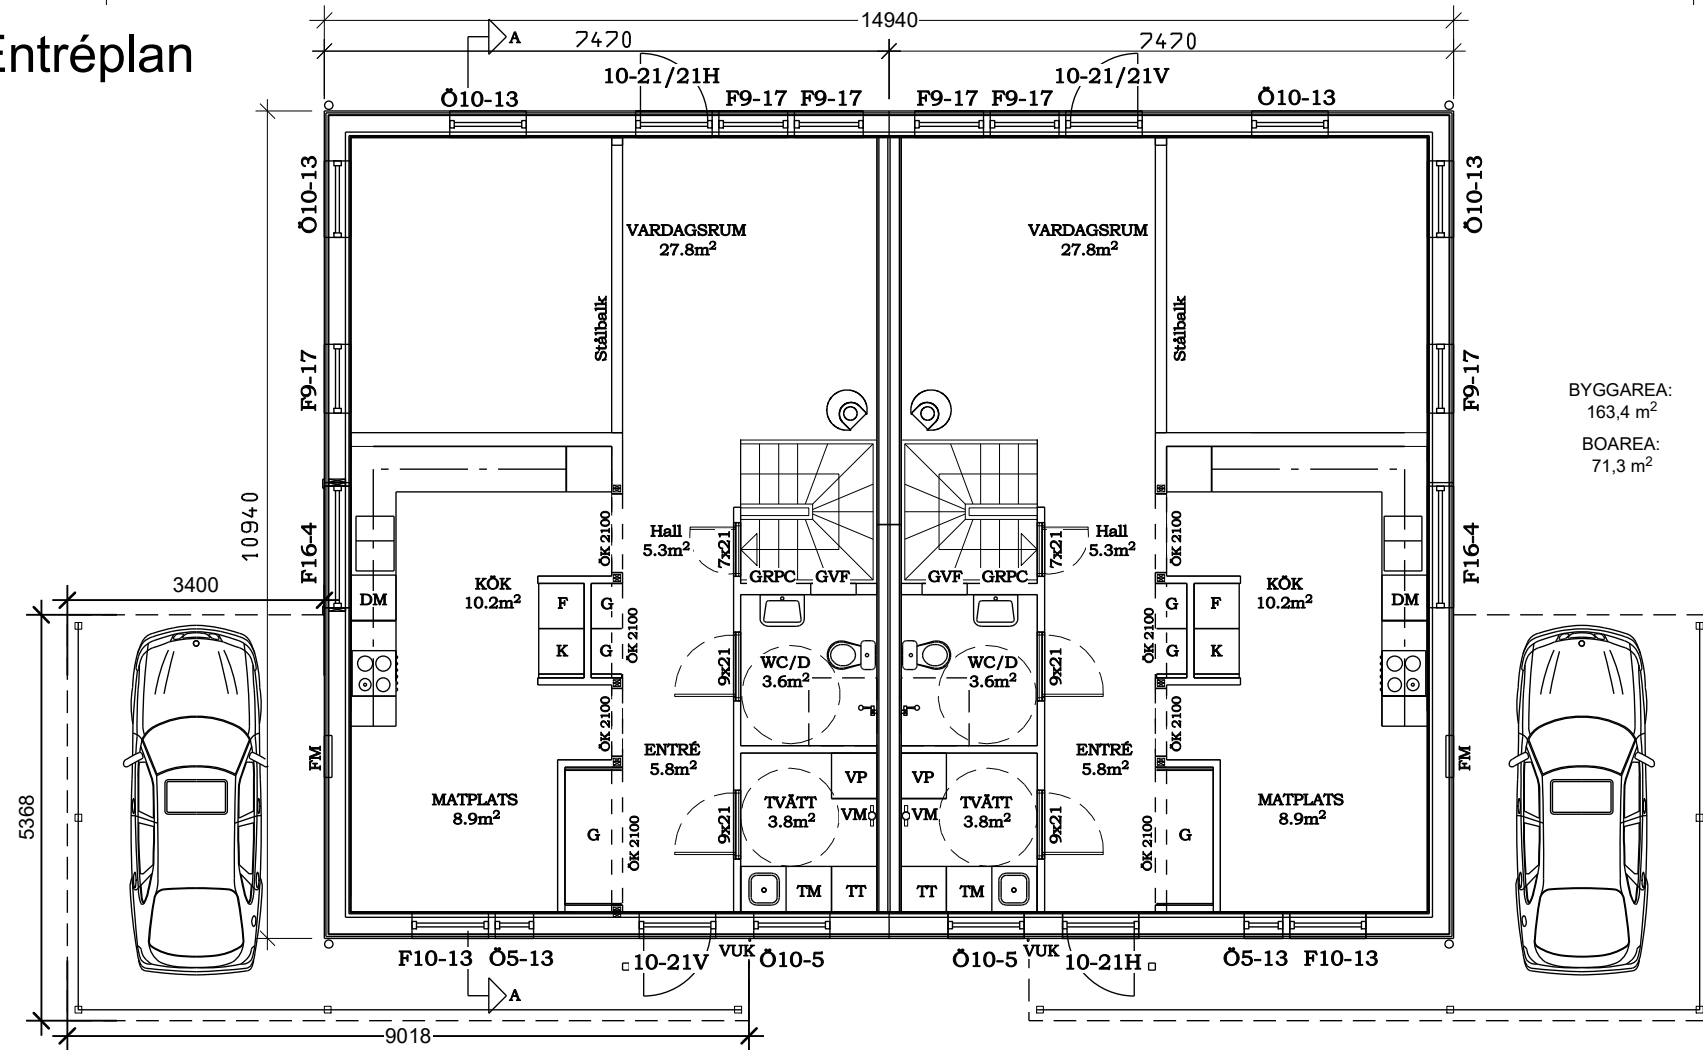


BYGGAREA:
163,4 m²
BOAREA:
71,3 m²

Sektion A-A

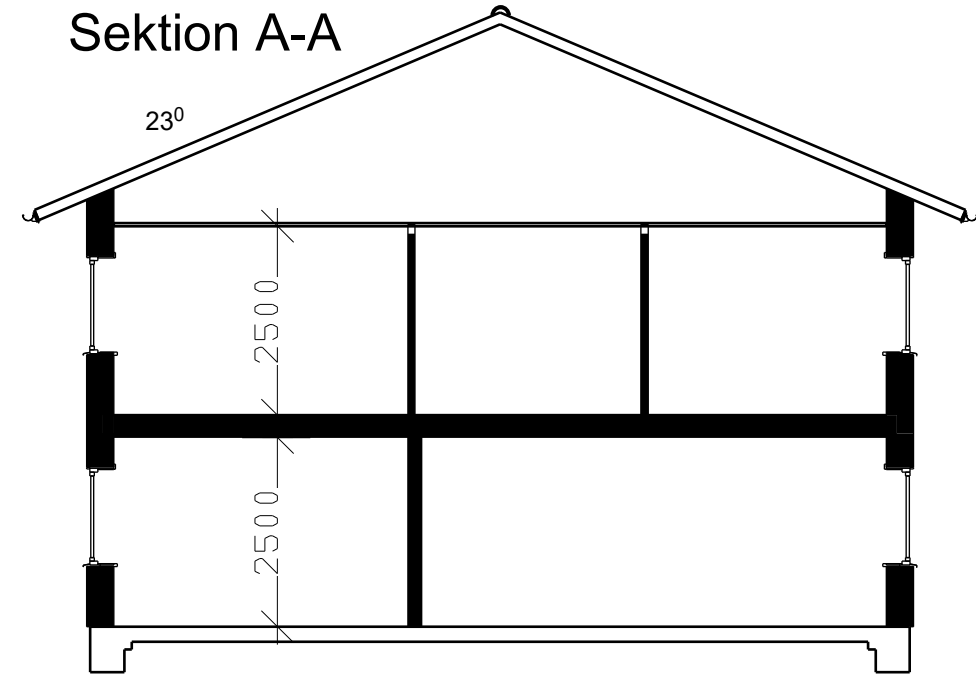


Överplan

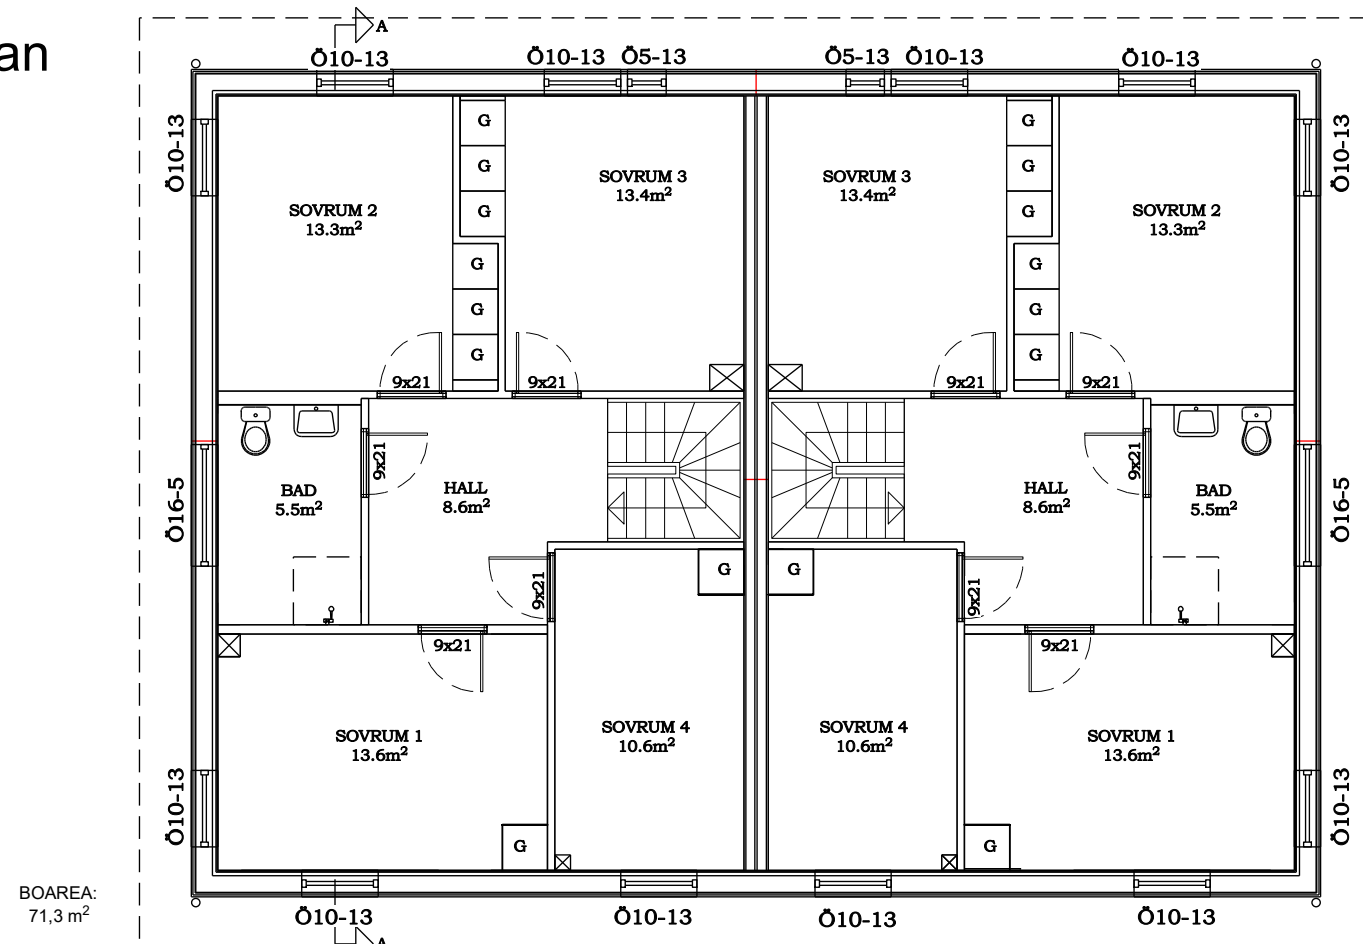

BOAREA:
71,3 m²


VÄSTANFORS HUS
Åtvidabergs Huskomponenter AB
 BOX 100, 597 22 Åtvidaberg
 tfn: 0120-148 30 fax: 0120-297 67
 info@atvidabergshus.se

REV	ANT	DATUM	REVIDERINGEN AVSER	SIGN
STATUS				
Plan- och sektionsritning Västanfors Hus AB Modell A 142 kvm				
RITAD AV	GRANSKAD AV	DATUM	ARBETSNUMMER	SKALA
TM/A.S/R.L.		20.10.2016		1: 100 (A3)
			RITNINGNUMMER	REV
			A-40.1-111	

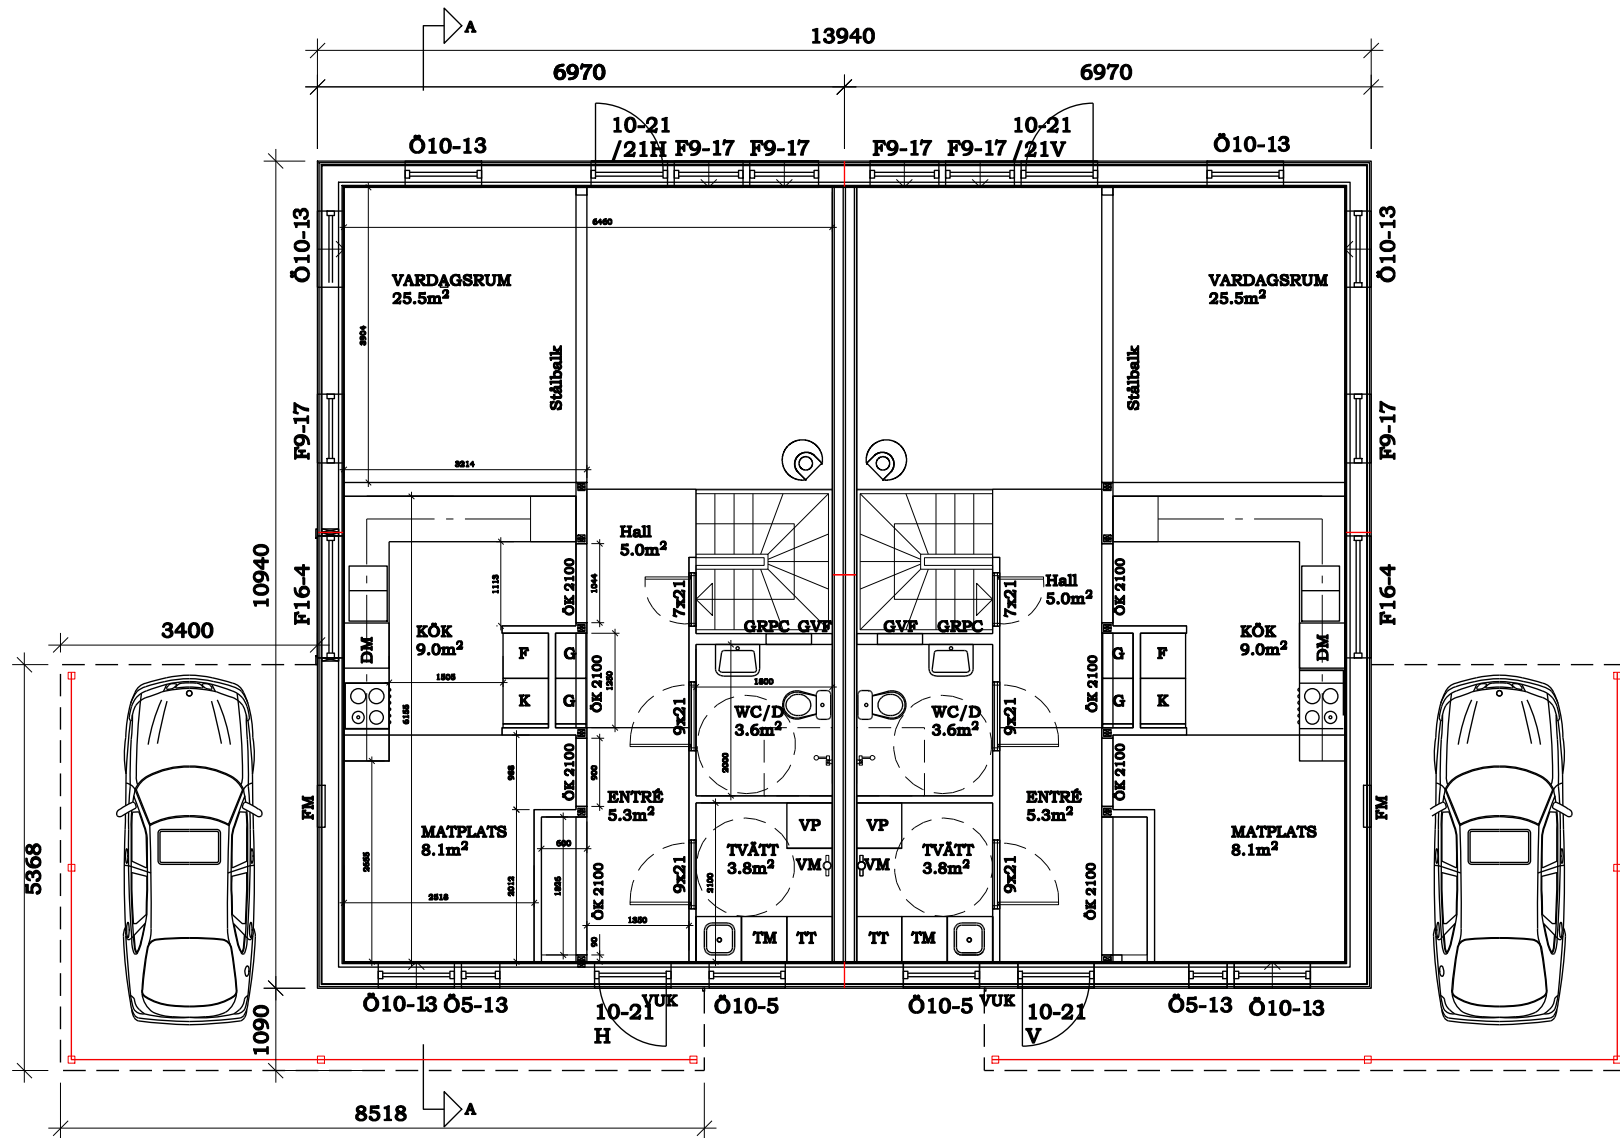



BYGGAREA:
152,5m² parhus + 47,6m² carport

BOAREA:
66,1m² /lgh entréplan

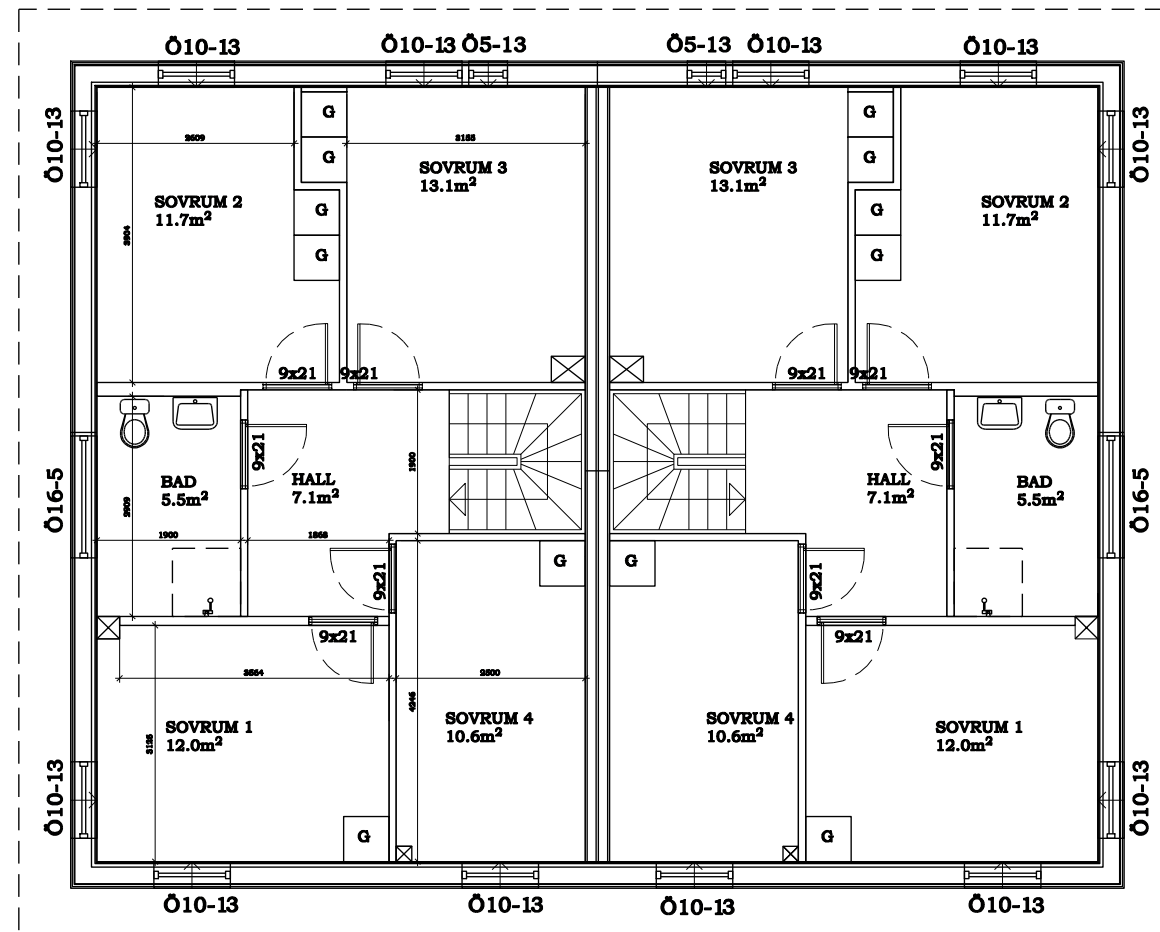

BOAREA:
66,1m² /lgh övre plan

Sektion A-A

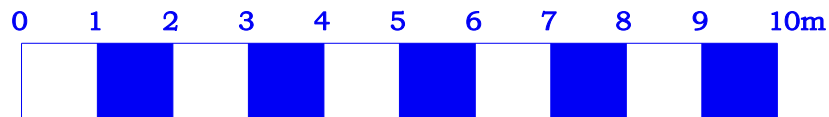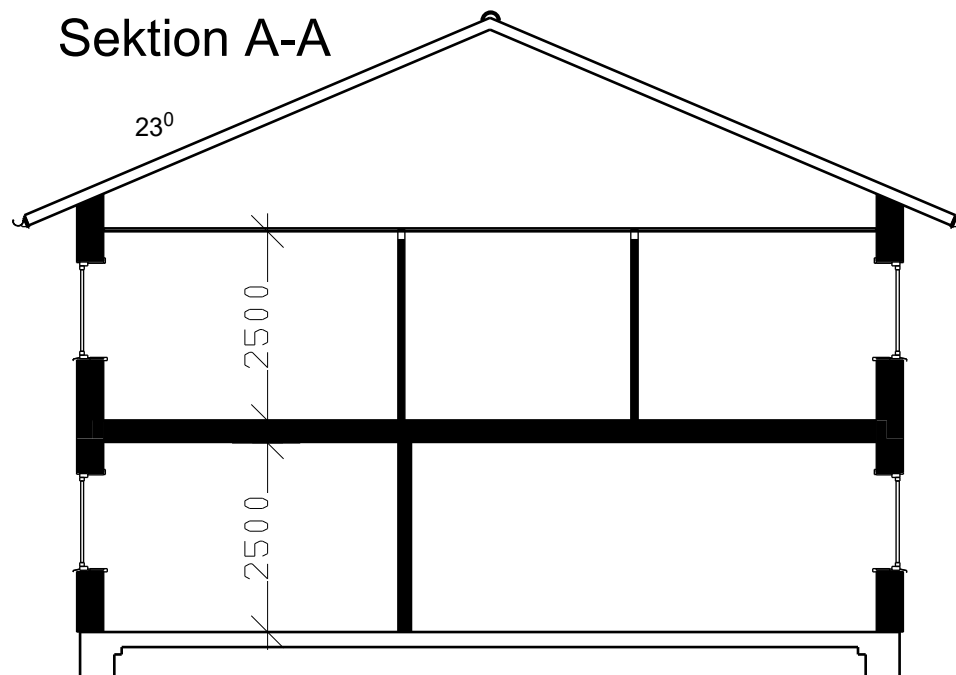

VÄSTANFORS HUS

Åtvidabergs Huskomponenter AB
 BOX 100, 597 22 Åtvidaberg
 tfn: 0120-148 30 fax: 0120-297 67
 info@atvidabergshus.se

REV	ANT	DATUM	REVIDERINGEN AVSER	SIGN
STATUS				
Plan- och sektionssritning				
Västanfors Hus AB				
Modell B				
132kvm				
RITAD AV	GRANSKAD AV	DATUM	ARBETSNUMMER	SKALA
TM/A.S/R.L		20.10.2016		1: 100 (A3)
RITNINGNUMMER			REV	
A-40.1-111				